



BLOEMENDAALSE ZEEDIJK 1

ZEVENBERGSCHEN HOEK

VRAAGPRIJS € 419.000 K.K.



OMSCHRIJVING

Op een mooi hoekperceel, in de dorpskern, op goede locatie gelegen charmant, karakteristiek vrijstaand woonhuis met kelder, souterrain met bergruimte en een besloten tuin rondom. De woning is begin 1900 gebouwd, gelegen op een perceel van 322m² en is nadien meerdere keren gerenoveerd en gemoderniseerd, echter wel met behoud van tal van authentieke elementen. De kozijnen van de woning zijn volledig vervangen door hardhouten kozijnen en in 2021 zijn de dakpannen vervangen door nieuwe ceramische dakpannen. De woning is zeer gunstig gelegen nabij diverse voorzieningen zoals: NS-station, sportvoorzieningen, basisschool en een omsloten speeltuin.

De woning heeft ook directe aansluitingen op de uitvalswegen richting Breda, Rotterdam en Antwerpen. Unieke recreatie in de Biesbosch is ook snel en goed bereikbaar.

Indeling begane grond:

Entree/gang met trapopgang, vaste kast, een prachtige authentieke plavuizen vloer en toegang tot de woonkamer en de voorkamer. De voorkamer is voorzien van een schouw en twee vaste kasten en is zeer geschikt als werkkamer. De ruimte kan ook als slaapkamer worden gebruikt. De woonkamer en suite heeft authentieke glas in lood en schuifdeuren en vaste kasten.



Aan de voorzijde van de woning is een grote dakkapel over de volle breedte geplaatst. De vierde slaapkamer is gelegen aan de achterzijde. Het toilet is betegeld. De badkamer is eveneens betegeld en voorzien van een ligbad, douche en dubbele wastafel.

Met hoeveel zorg ook samengesteld er kunnen onvolledigheden voorkomen in de informatie en de afbeeldingen en het kan derhalve niet als een aanbod worden gezien. Er kunnen geen rechten aan worden ontleend en de opgegeven afmetingen, oppervlakte- en inhoudsmaten zijn dan ook indicatief.

Wij maken gebruik van een NVM model koopovereenkomst. In het kader van zekerheidstelling wordt er standaard een bankgarantie/waarborgsom van 10% opgenomen in de koopovereenkomst.

De woonkamer is verder voorzien van een (inzet) houtkachel, een massief hardhouten vloer en staat in verbinding met de keuken. De keuken geeft toegang tot het portaal en het terras/balkon met trapafgang naar de achtertuin. Vanuit de keuken is er verder toegang tot de kelder. De keuken is voorzien van een vaste kast en een eenvoudige keukeninrichting in hoekopstelling. Het portaal geeft toegang tot het betegelde toilet voorzien van fonteintje.

Indeling eerste verdieping:

Overloop met toegang tot vier slaapkamers, het toilet en de badkamer. Drie slaapkamers zijn gelegen aan de voorzijde, waarbij er een slaapkamer tevens voorzien is van een balkon.



KENMERKEN



WOONOPPERVLAKTE

137 m²

PERCEELOPPERVLAKTE

322 m²

BOUWJAAR

1904

AANTAL KAMERS

6

AANTAL SLAAPKAMERS

4

LIGGING

aan rustige weg, vrij uitzicht

TYPE WONING

vrijstaande woning

ISOLATIE

muurisolatie, vloerisolatie, dubbel glas

ENERGIELABEL

E

EXTERNE BERGRUIMTE

-




ONDERHOUD BINNEN


redelijk

ONDERHOUD BUITEN

goed


LOCATIE OP DE KAART

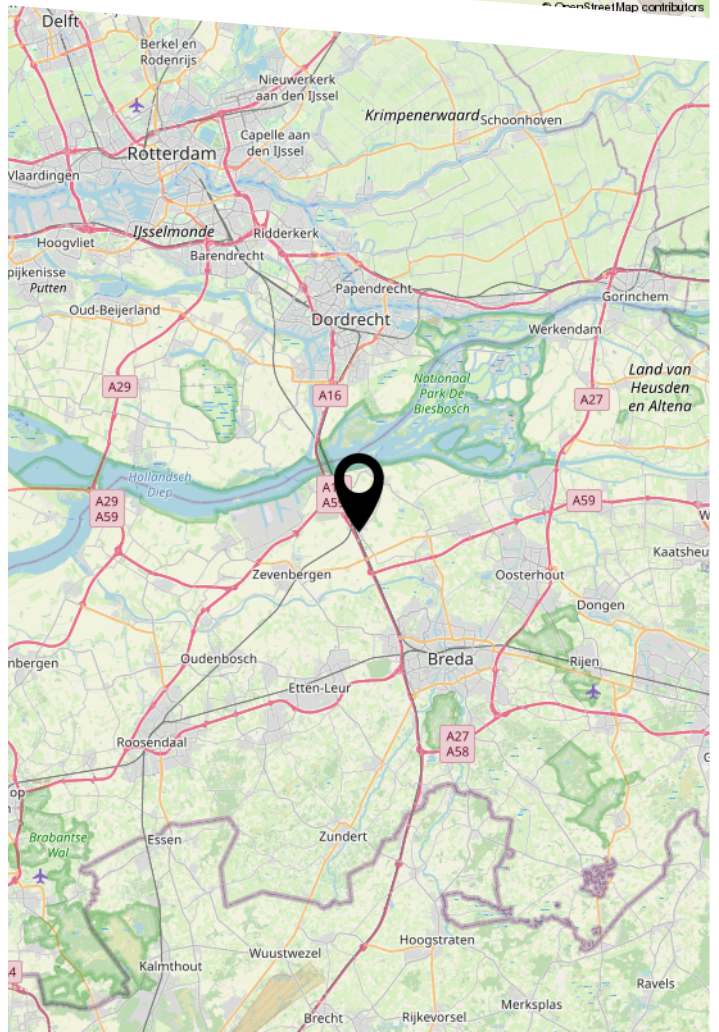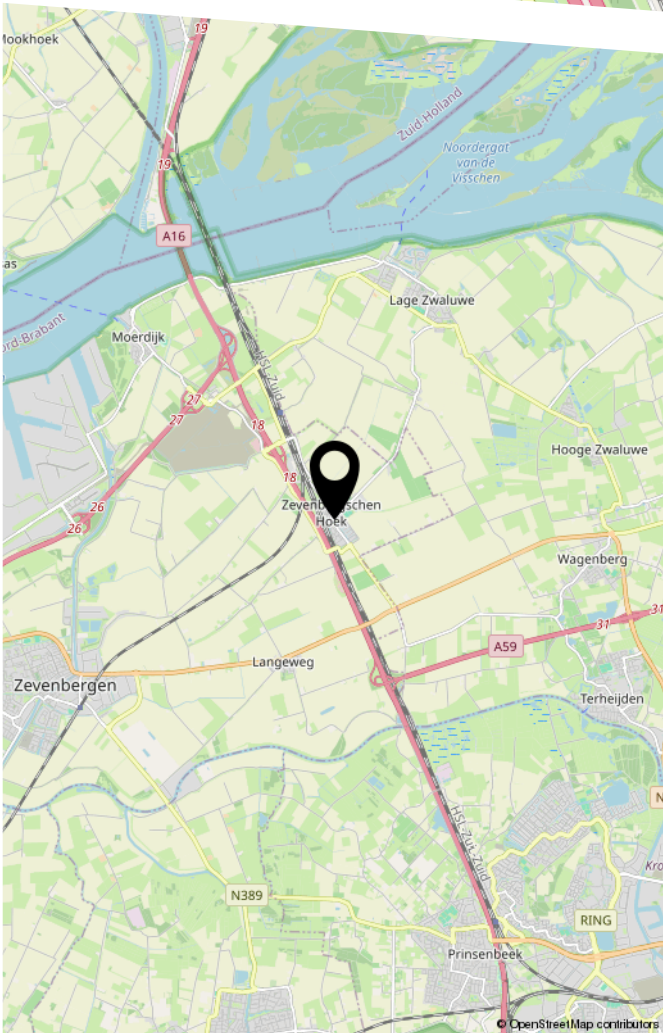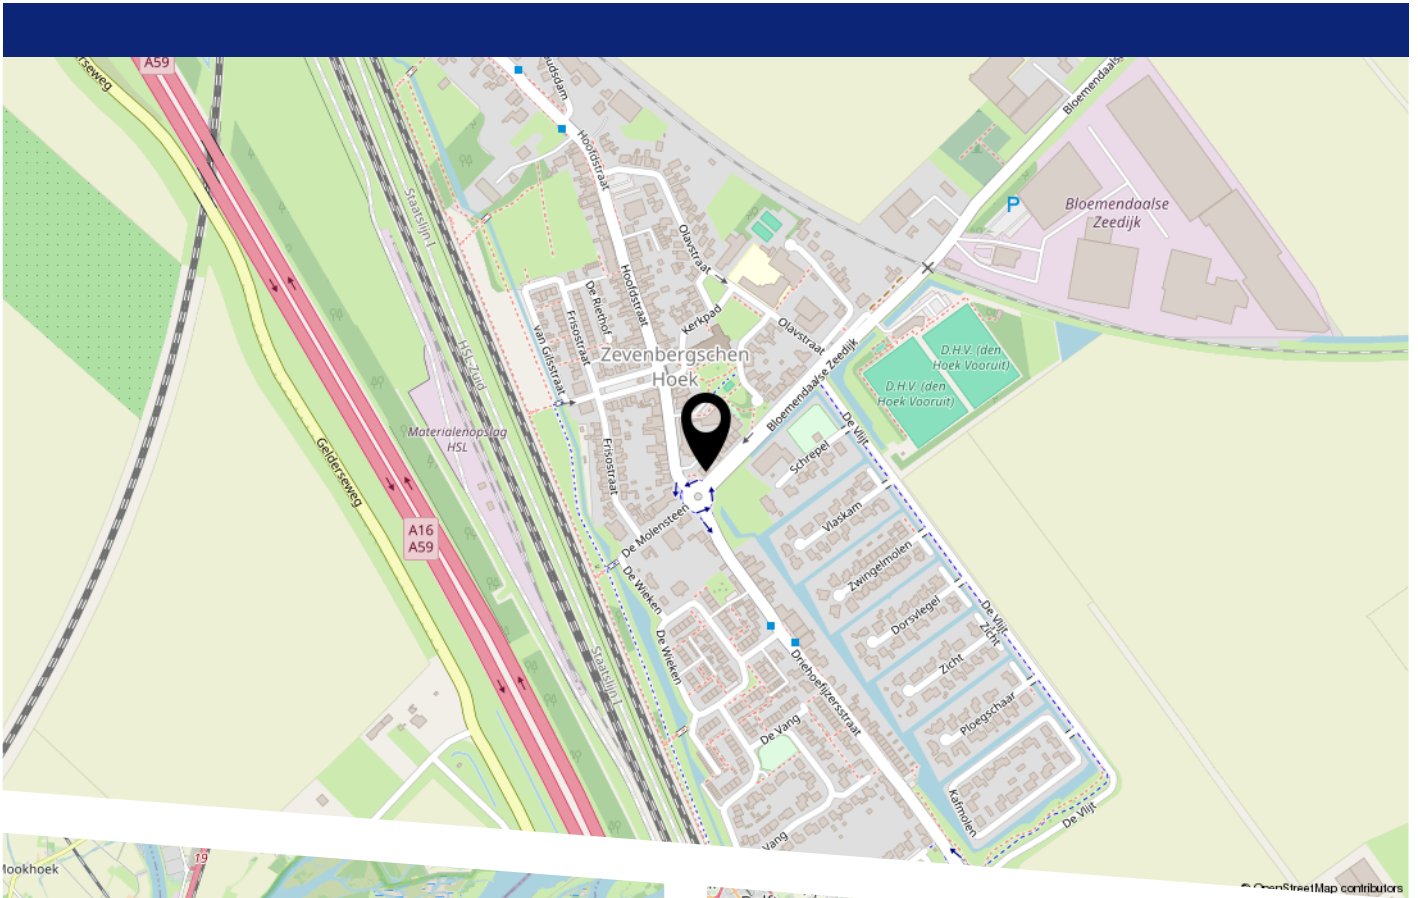

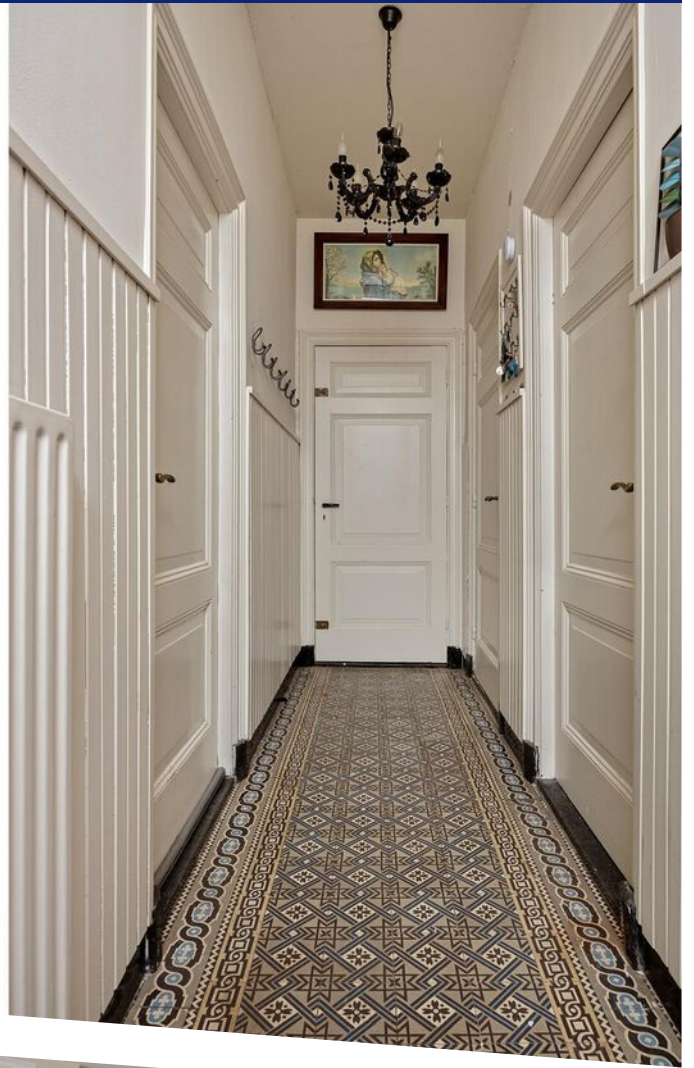







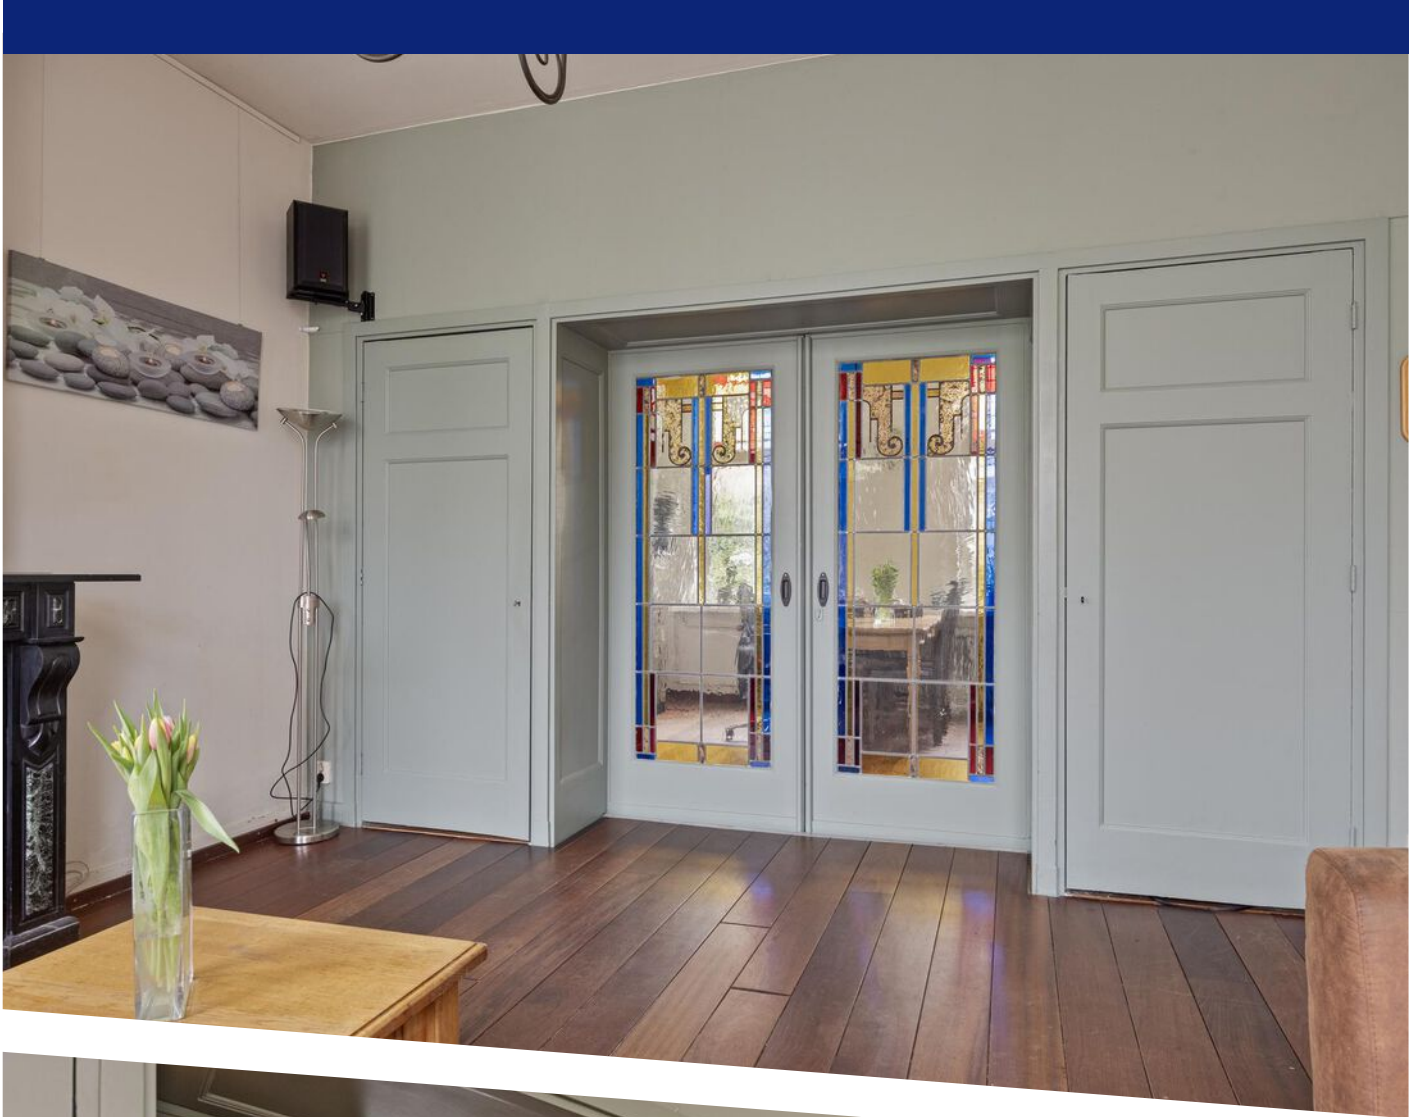







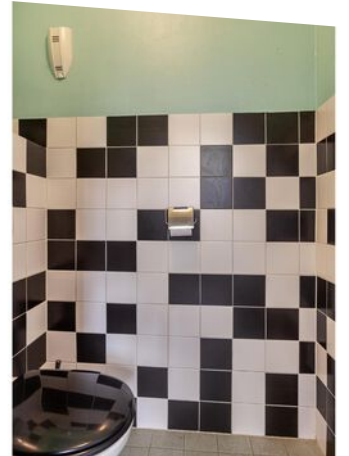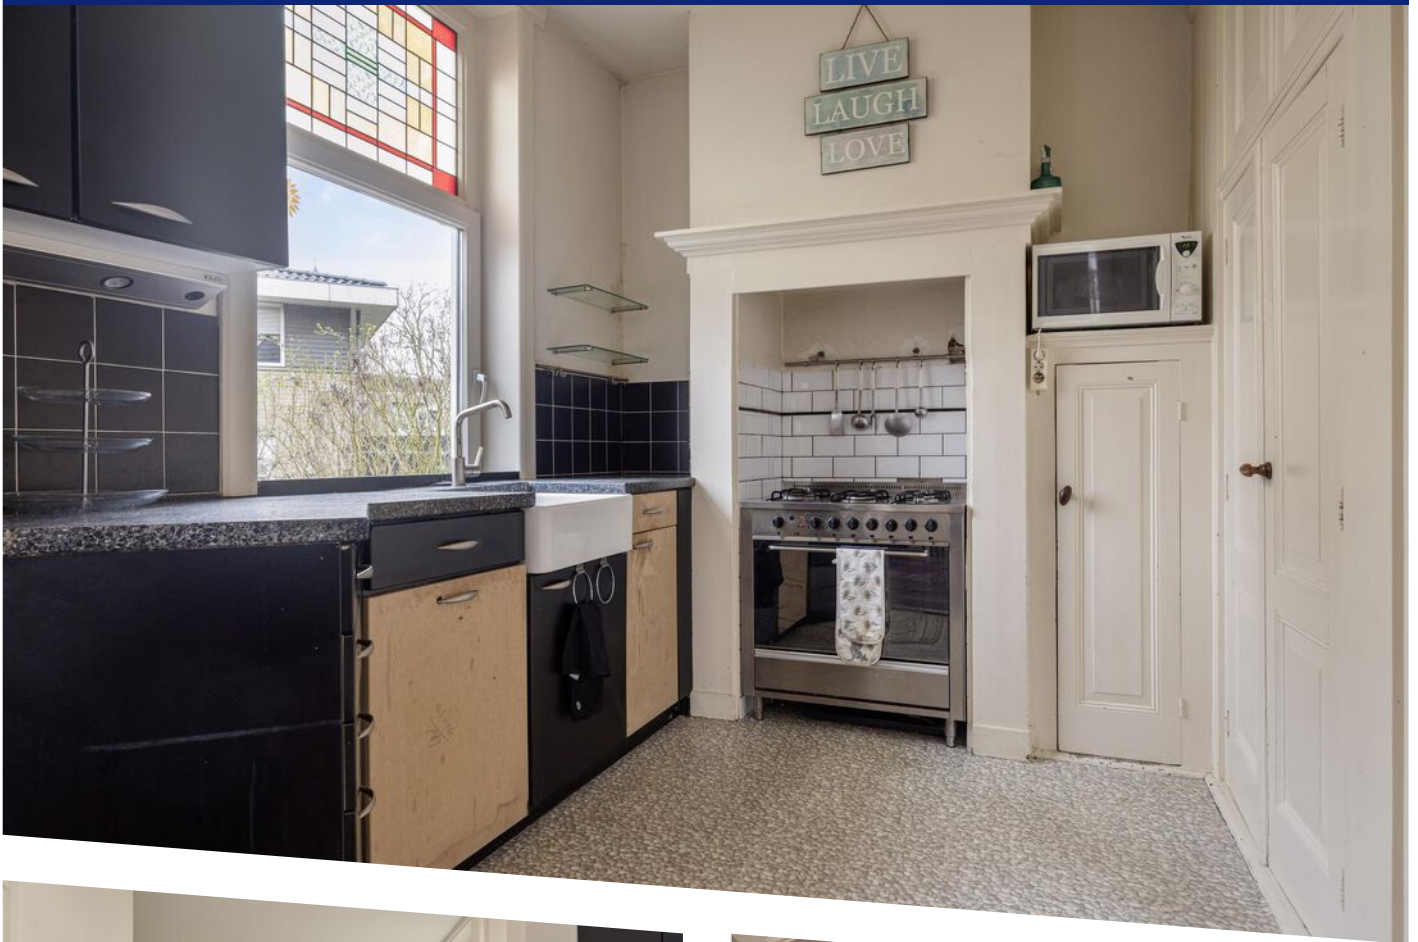



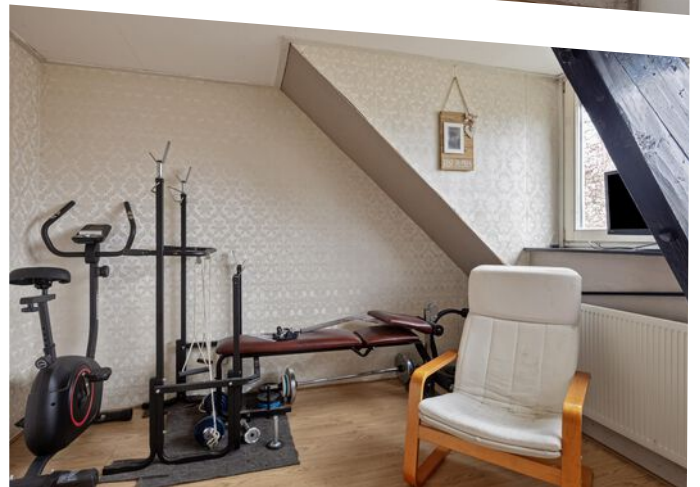

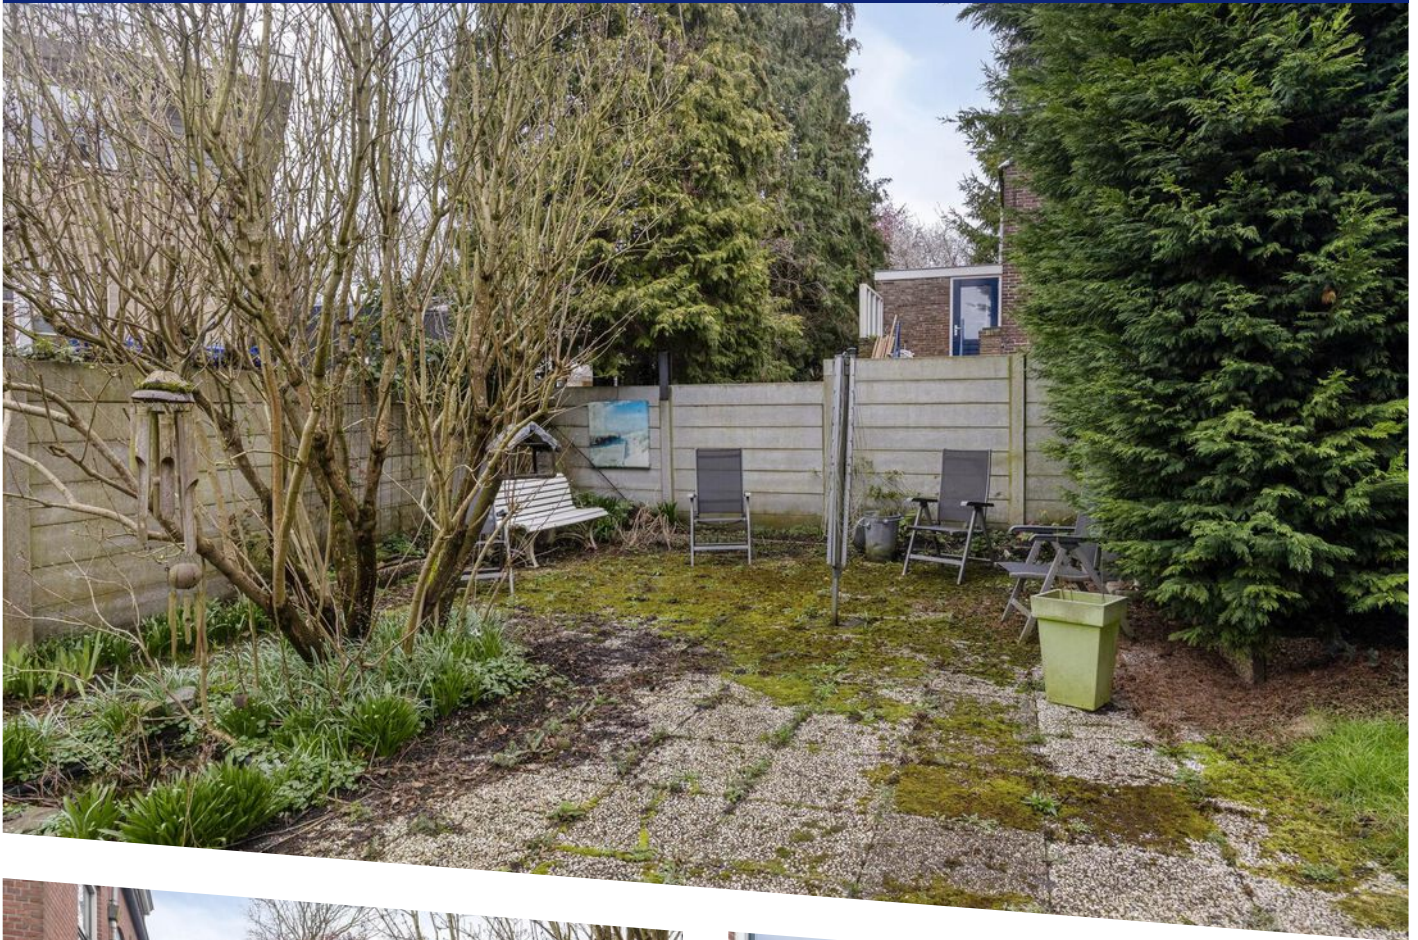

WONEN IN ZEVENBERGSCHEN HOEK



Zevenbergschen Hoek is een centraal gelegen dorp met ongeveer 1600 inwoners aan de A16 met uitvalsmogelijkheden richting Dordrecht/Rotterdam en Breda. Het dorp heeft een gemoedelijk sfeer en er worden jaarlijks dorpsactiviteiten georganiseerd. Het is een kern met een rijke historie. De Sint Bartholomeuskerk verfraait het dorpsgezicht. Deze kerk is in 1948 gebouwd nadat de vorige beschadigd was geraakt tijdens de tweede wereldoorlog. Na de Watersnoodramp zijn er door Noorse koning houten huizen geschenken. Een aantal in de originele vorm vind je nog terug in de Olavstraat. Verder vind je fraaie panden door het gehele dorp. Elk jaar kun je naar het zomercarnaval in Zevenbergschen Hoek. Dit meerdaagse kleurrijke evenement zorgt voor verbinding en saamhorigheid. Verder vind je hier een slager, een basisschool, een gezellige voetbalvereniging en een grote speeltuin. NS station Lage Zwaluwe ligt op slechts ca. 2 km met een verbinding richting Dordrecht/Rotterdam, Roosendaal en Breda.






Aan de plattegronden kunnen geen rechten worden ontleend
 © Zibber www.zibber.nl

PLATTEGROND




Aan de plattegronden kunnen geen rechten worden ontleend
 © Zibber www.zibber.nl

PLATTEGROND

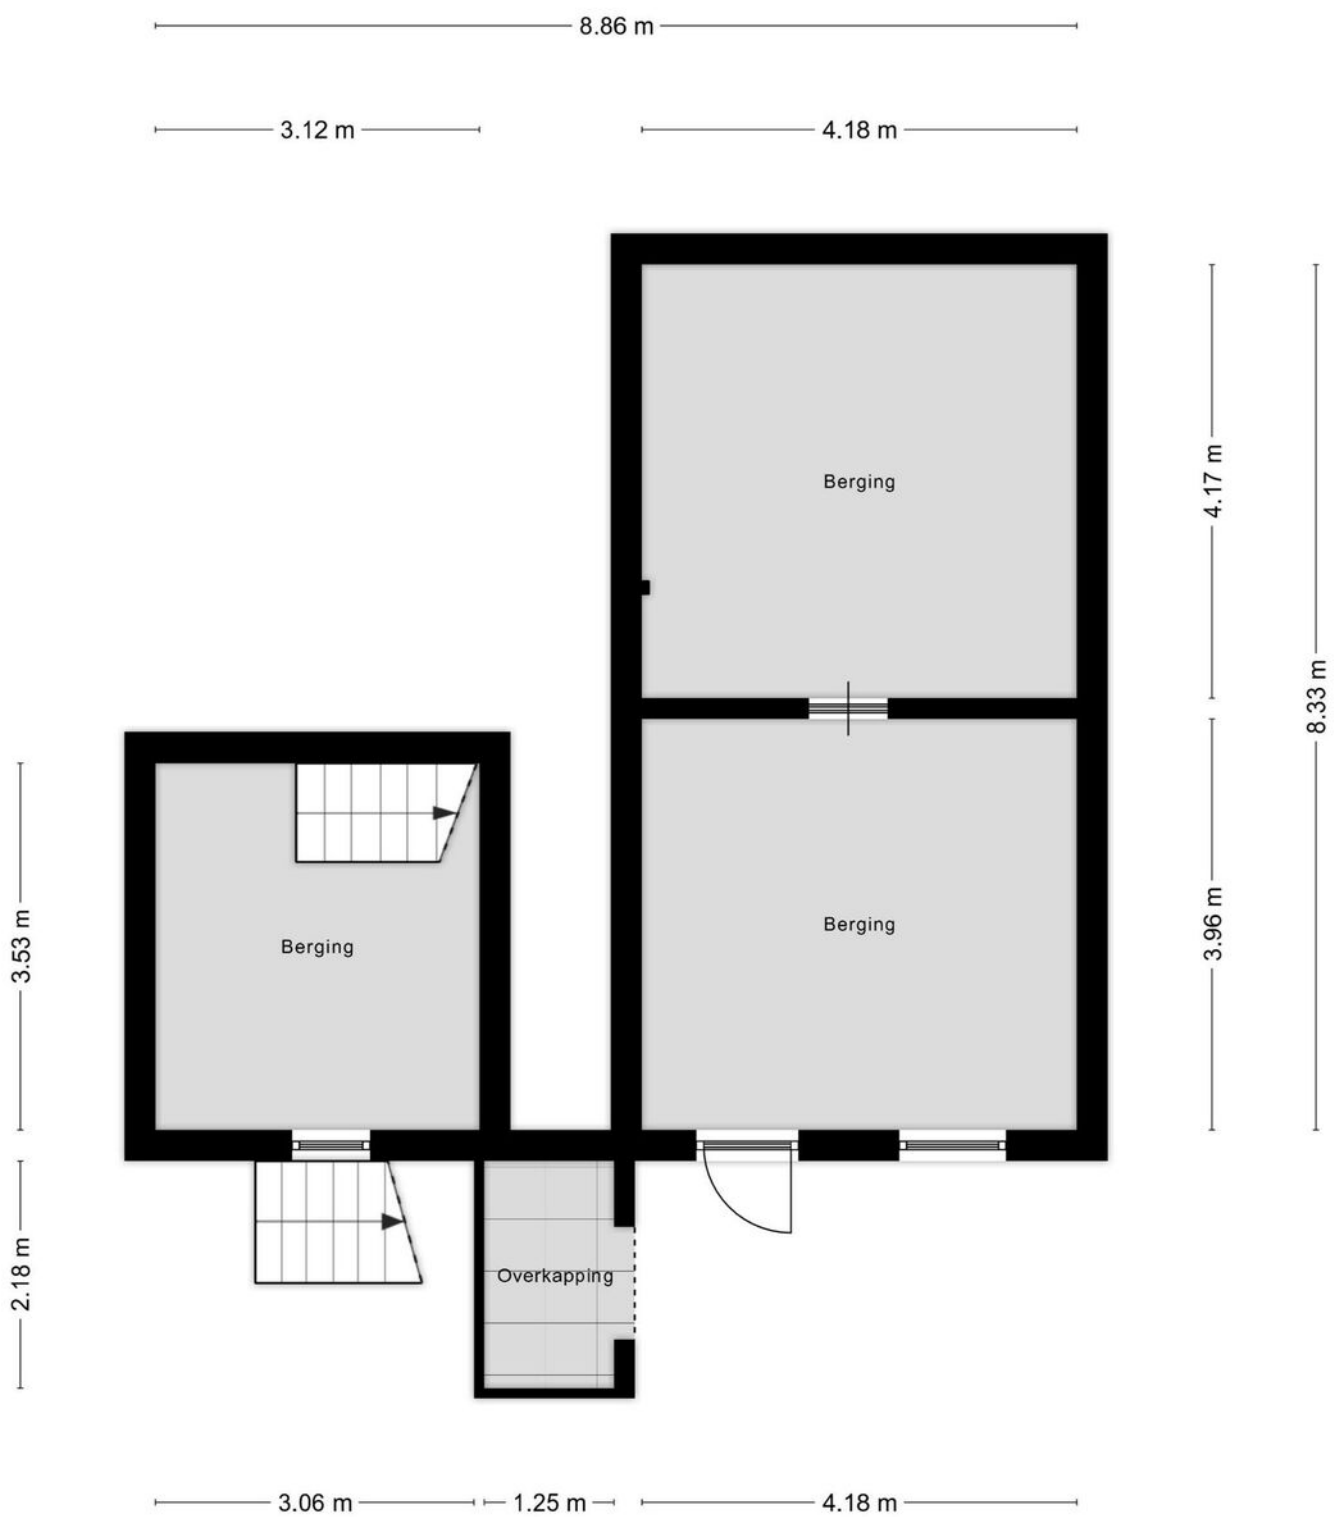


Aan de plattegronden kunnen geen rechten worden ontleend
 © Zibber www.zibber.nl


PLATTEGROND

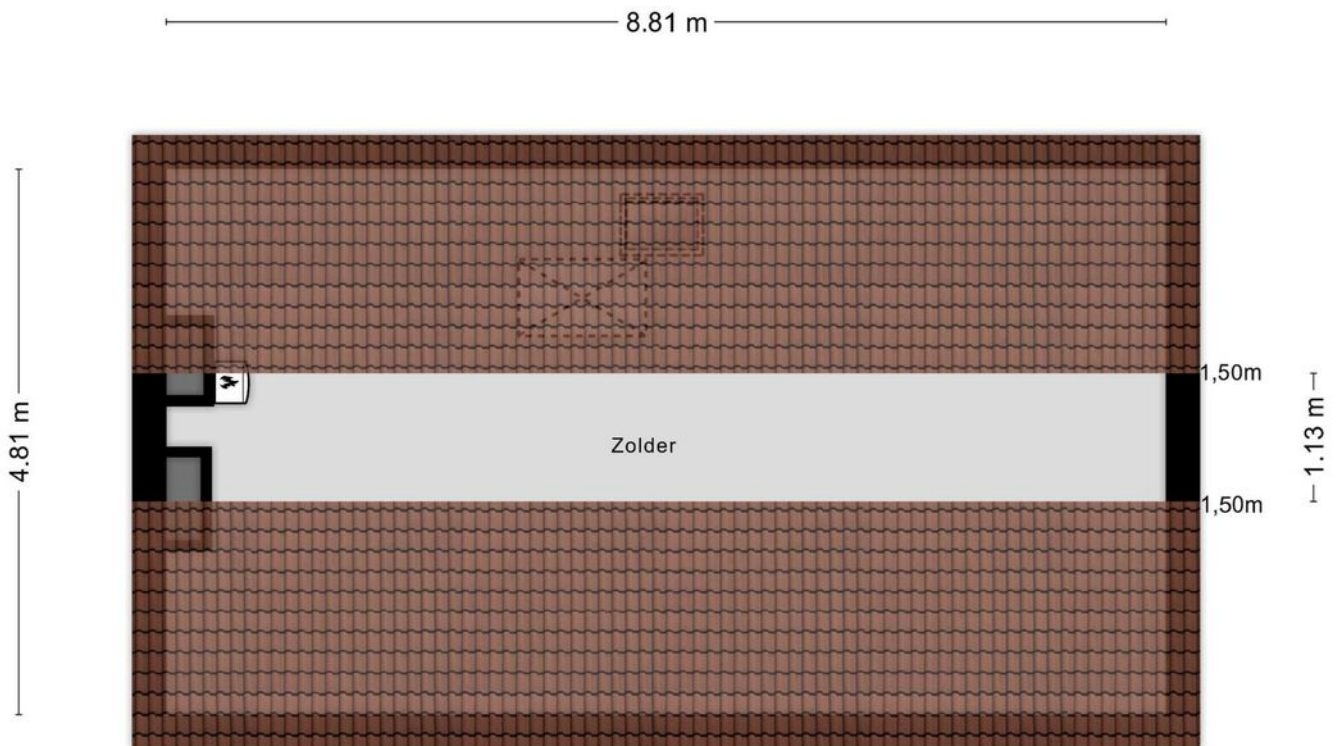

Aan de plattegronden kunnen geen rechten worden ontleend
© Zibber www.zibber.nl

PLATTEGROND

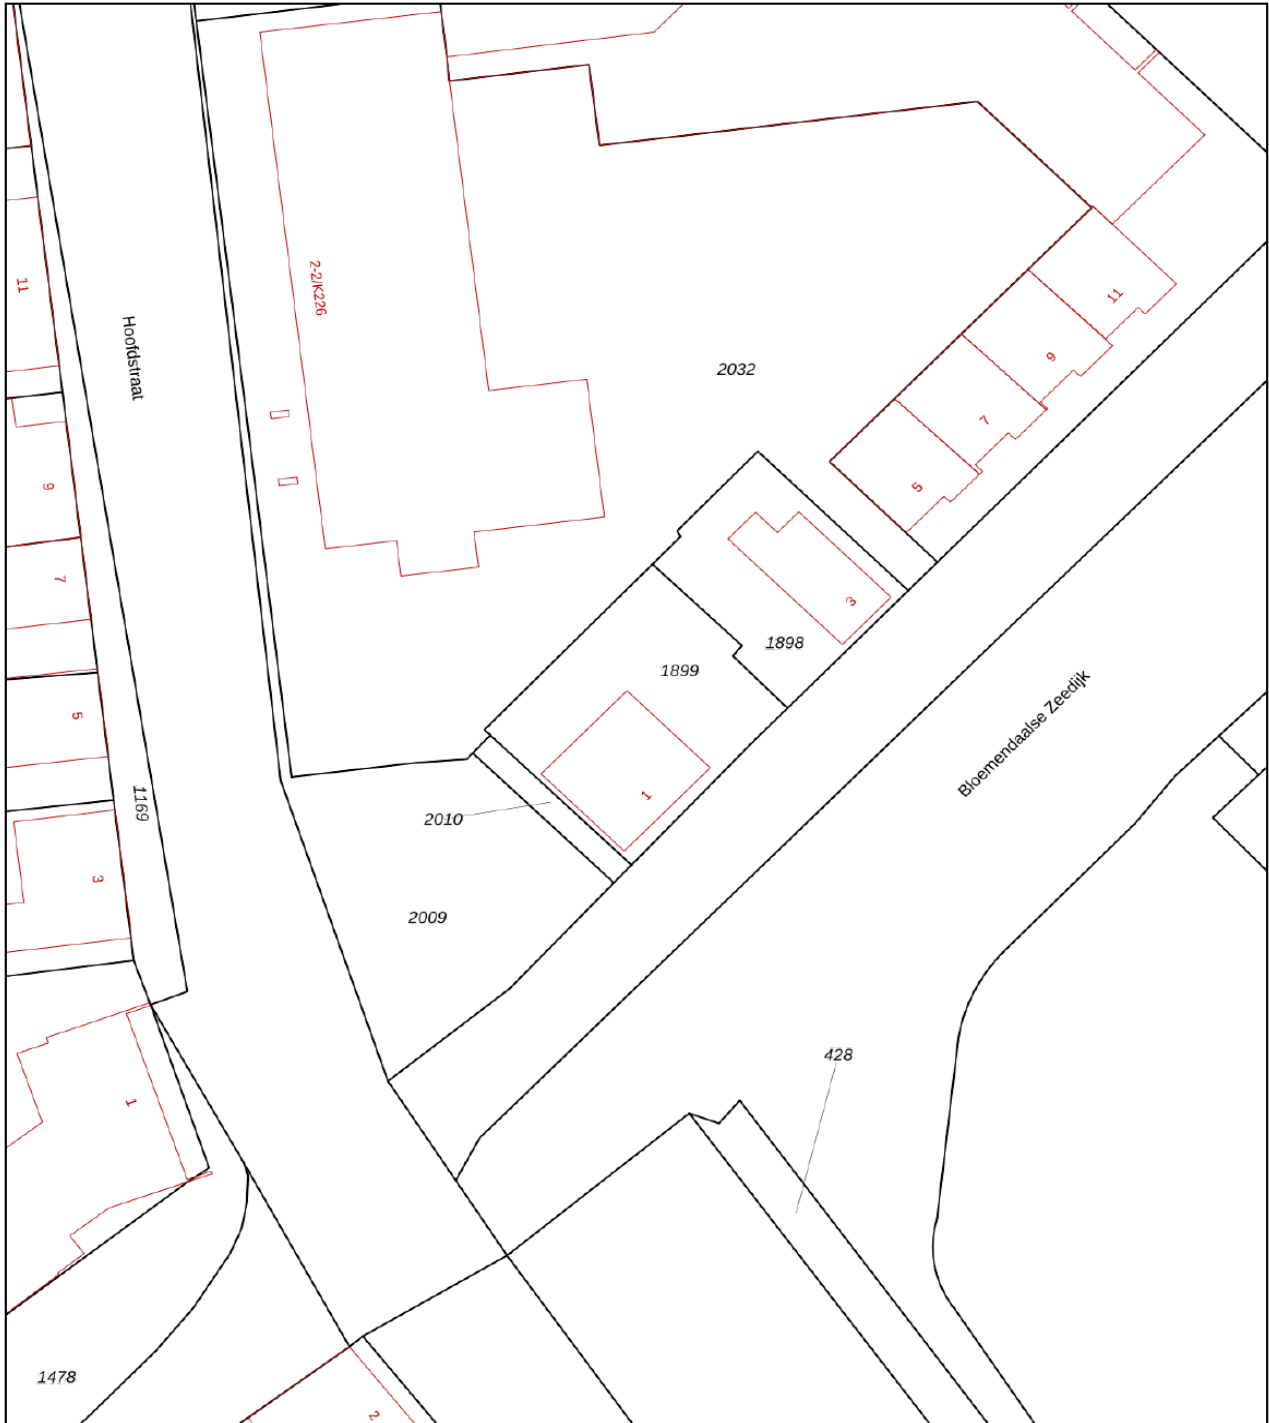

12345 Perceelnummer	Deze kaart is noordgericht	Schaal 1: 500	
25 Huisnummer	— Vastgestelde kadastrale grens	Kadastrale gemeente Zevenbergen	
— Voorlopige kadastrale grens	— Administratieve kadastrale grens	Sectie D	
— Bebauwing		Perceel 1899	

Voor een eensluitend uittreksel, geleverd op 24 mei 2023
De bewaarder van het kadaster en de openbare registers

Aan dit uittreksel kunnen geen betrouwbare maten worden ontleend.
De Dienst voor het kadaster en de openbare registers behoudt zich de intellectuele eigendomsrechten voor, waaronder het auteursrecht en het databankenrecht.

KADASTRALE KAART

LIJST VAN ZAKEN

	Blijft achter	Gaat mee	Ter overname
Woning - Interieur			
Houtkachel	X		
Verlichting, te weten			
- opbouwspots/armaturen/lampen/dimmers			X
- losse (hang)lampen			X
(Losse)kasten, legplanken, te weten			
- Kast slaapkamer	X		
Raamdecoratie/zonwering binnen, te weten			
- rolgordijnen			X
- lamellen			X
Vloerdecoratie, te weten			
- houten vloer(delen)	X		
- laminaat	X		
Woning - Keuken			
Keukenblok (met bovenkasten)	X		
Keuken (inbouw)apparatuur, te weten			
- (gas)fornuis			X
- afzuigkap	X		
- vaatwasser	X		
Woning - Sanitair/sauna			
Toilet met de volgende toebehoren			
- toiletrolhouder		X	
- toiletborstel(houder)		X	
Badkamer met de volgende toebehoren			
- ligbad	X		
- douche (cabine/scherm)	X		
- wastafel	X		
- toilet	X		
Woning - Exterieur/installaties/veiligheid/energiebesparing			
Brievenbus	X		
Rookmelders	X		
Screens	X		
Telefoonaansluiting/internetaansluiting	X		
Warmwatervoorziening, te weten			
- CV-installatie	X		
Isolatievoorzieningen (voorzetramen/radiatorfolie etc.), te weten			
- Radiatorfolie	X		
Tuin - Inrichting			

LIJST VAN ZAKEN

	Blijft achter	Gaat mee	Ter overname
Tuinaanleg/bestrating	X		
Beplanting	X		
Tuin - Verlichting/installaties			
Buitenverlichting	X		
Tuin - Overig			
Overige tuin, te weten			
- (sier)hek	X		



EVEN VOORSTELLEN

Ons team bestaat uit de makelaars Hans Bon, Leandra de Korver en Marijke Nelemans. Als commerciële binnendienst medewerkers zijn Esther Bon, Iris van Es en Inge van Poeijer uw vaste aanspreekpunt. Met dit uitgebreide team hebben wij ieder onze specialismen en een diversiteit aan kennis in huis. De belangrijkste speerpunten waar wij dagelijks met veel enthousiasme aan werken zijn: ontzorgen, aandacht, kundigheid en gastvrijheid. Hoe belangrijk is dit in de huidige vastgoedmarkt!

Sinds 1999 zijn wij met ons kantoor gestart in Zevenbergen met als werkgebied de gemeente Moerdijk, na enkele jaren uitgebreid met de gemeente Halderberge, Drimmelen en Etten-Leur. Vanaf de start zijn wij aangesloten bij de NVM.

De mensen in het team zijn gekwalificeerde makelaars/taxateurs en adviseurs die het een uitdaging vinden u zo goed mogelijk van dienst te zijn. U mag van ons professionaliteit, deskundigheid, daadkracht en enthousiasme verwachten. We zijn gespecialiseerd in zowel bestaande bouw als nieuwbouw.

Wij hebben een groot en divers woningaanbod. Van alle woningen is uitgebreide informatie aanwezig en te downloaden via het aanbod op onze site. Bent u op zoek naar een andere woning, wij houden u via de email kosteloos op de hoogte van het woningaanbod. Heeft u uw toekomstige woning bij een andere makelaar in de verkoop zien staan, wij zijn u graag van dienst met een aankoopadvies of uitgebreide aankoopbegeleiding.

TAXATIE EN AANKOOP

Taxaties NWWI

Wilt u een hypotheek aanvragen voor uw nieuwe woning? Dan wilt u natuurlijk dat dit zo eenvoudig en snel mogelijk verloopt. Het taxeren van onroerend goed is specialistenwerk en die specialisten hebben wij in huis. Doordat onze taxatierapporten voldoen aan alle hoge kwaliteitseisen van het NWWI kunnen deze gebruikt worden bij iedere geldverstrekker. Het taxatierapport wordt opgesteld volgens het laatste model woningfinanciering, vastgesteld door het Centraal Hypothecair Fonds (CHF) in samenwerking met de brancheverenigingen Nederlandse Vereniging van Makelaars o.g. en vastgoeddeskundigen (NVM), Landelijke Makelaars Vereniging (LMV) en de Nederlandse vereniging van Register Vastgoed Taxateurs (RVT). Voor de meeste geldverstrekkers zijn de kwaliteitseisen van het Nederlands Woning Waarde Instituut (NWWI) een minimale maatstaf voor het vrijgeven van uw hypotheek.

Dankzij deze eisen worden taxatierapporten van woningen van aangesloten taxateurs altijd volgens bepaalde richtlijnen opgesteld die de geldverstrekkers een vorm van zekerheid bieden. Geldverstrekkers, intermediairs en consumenten krijgen zo heldere, objectieve en betrouwbare woningtaxaties die inzicht geven in de wijze waarop de getaxeerde waarde tot stand is gekomen.

Wilt u zeker weten dat uw taxatie volgens de juiste richtlijnen wordt uitgevoerd? Neem dan contact met ons op om vrijblijvend de mogelijkheden te bespreken!


Aankoopmakelaar

BON Makelaardij, de aankoopmakelaar van uw droomwoning! Een huis kopen is een spannend proces dat u niet dagelijks meemaakt. Niet zo gek dat u niet stilstaat bij bepaalde, belangrijke zaken. Om uw kansen op de woningmarkt te vergroten is een ervaren makelaar inschakelen eigenlijk een echte must. Deze kan u een goed en onderbouwd advies geven over het droomhuis wat u op het oog hebt en u behoeden voor het maken van eventuele miskopen. Gelukkig hebben wij alle kennis in huis om u tijdens de aankoop te ondersteunen! Voor € 225,- incl. BTW gaan wij de woning die u op het oog heeft met u bezichtigen. U krijgt na deze bezichtiging een advies van ons over een reële koopsom. U beslist daarna of u ons voor de complete aankoopbegeleiding inschakelt. Twijfelt u of een aankoopmakelaar inschakelen echt nodig is? Dit zijn een aantal voordelen van een aankoopmakelaar op een rij!

- U bent verzekerd van professionele ondersteuning bij het hele aankoopproces.
- U heeft een deskundige sparringpartner die de situatie van buitenaf kan inschatten en overzien.
- U heeft eerstehands informatie over wijken, huizen en voorzieningen.
- U maakt gebruik van de onderzoeksplicht die u als koper heeft.
- U voorkomt een aankoop die teveel is beïnvloed door uw emotie.

voor volledige aankoopbegeleiding bedraagt € 1995 incl. BTW. Dit is inclusief de kosten voor het aankoopadvies (€225,-) en inclusief 2 bezichtigingen.

Wilt u een keer met onze aankoopmakelaars overleggen? Neem vrijblijvend contact met ons op!

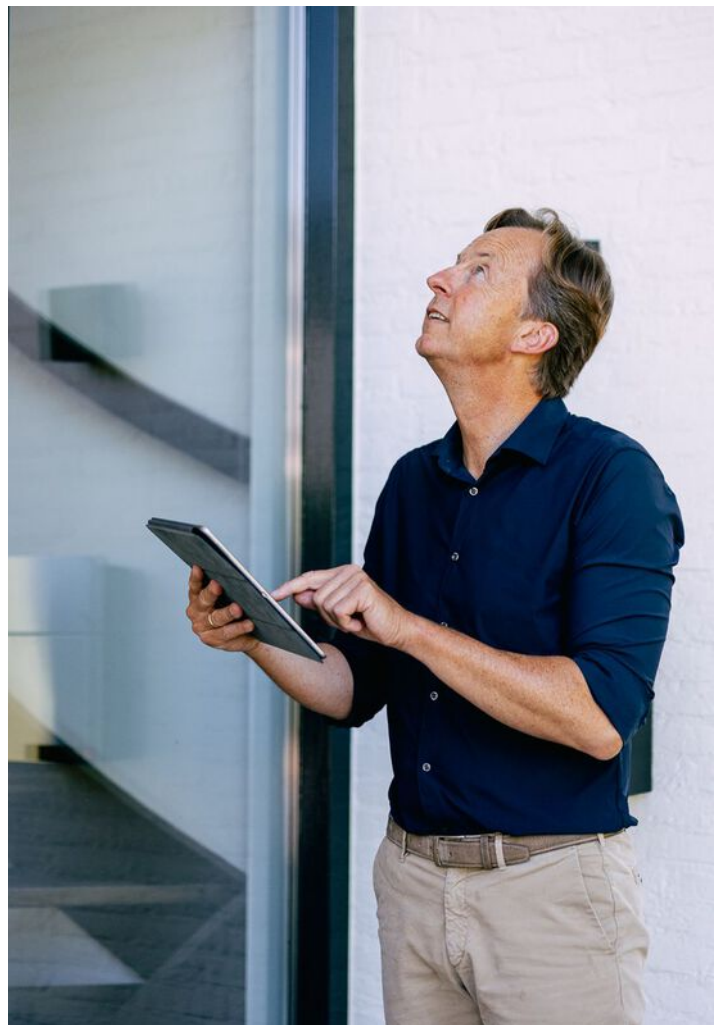

Méér dan alleen verhuizingen!



Verhuizingen



Eigen opslag



Verhuur/verkoop
van verhuis-
materiaal



Schilderen, raam- en
vloerbekleding en
andere klussen

Wist u dat...

we nog vele andere diensten aanbieden. Wilt u dat we de gordijnen alvast ophangen, de vloeren leggen of het schilderwerk verzorgen? Niets is ons te gek. Samen met uw vaste verhuisbegeleider bespreekt u al uw wensen door. Vervolgens heeft u daar geen omkijken meer naar.



Onze 7 dagen service is voornamelijk bedoeld voor klanten die naar een zorginstelling verhuizen. U krijgt te horen dat u een woning toegewezen krijgt en dat u er snel in moet. Wanneer u de sleutel krijgt heeft u 7 dagen de tijd om de woning te betrekken.

Misschien moet er een nieuwe vloer in of wilt u nieuwe vitrage en gordijnen. Wij kunnen alles in 7 dagen realiseren inclusief uw verhuizing. Vraag naar onze voorwaarden.

Praxis



Jij bedenkt het.
Onze vakman
maakt het!

Montagedienst Praxis
Zevenbergen

WIJ HELPEN JE GRAAG BIJ DE VOLGENDE KLUSSEN

- Laminaatvloer leggen
- Raamdecoratie ophangen
- Kasten plaatsen
- Deuren afhangen
- Volledige badkamer montage
- Tuinschuttingen plaatsen
- Buitenzonwering plaatsen
- Horren monteren
- Traprenovatie monteren
- Split airco monteren
- Split airco vullen
- Gevel bekleding monteren
- *En nog veel meer.....*

Start je klus. Bel **06-11250019**

JE VAKMAN VOORDELEN



ÉÉN AANSPREEKPUNT

Dus altijd op de hoogte van je wensen, de planning en alle afspraken.



BEZORGSERVICE

Levering en montage op dezelfde dag!



ZEKERHEID

Maak gebruik van onze opmeetservice. Zo bestel je het juiste product en weet je meteen vooraf de prijs voor montage.



HELDERE PRUZEN

Met onze transparante offerte weet je direct waar je aan toe bent en zijn er geen verrassingen achteraf.



FULL SERVICE

We denken mee met je wensen, demonteren, monteren en leveren schoon op.

Montagedienst Praxis Zevenbergen
Touwslagerij 22, 4762 AT Zevenbergen
montagepraxiszevenbergen@outlook.com

Voor de
Makers **Praxis**




Totaal **385 beoordelingen**

9.3



Betrouwbare reviews op

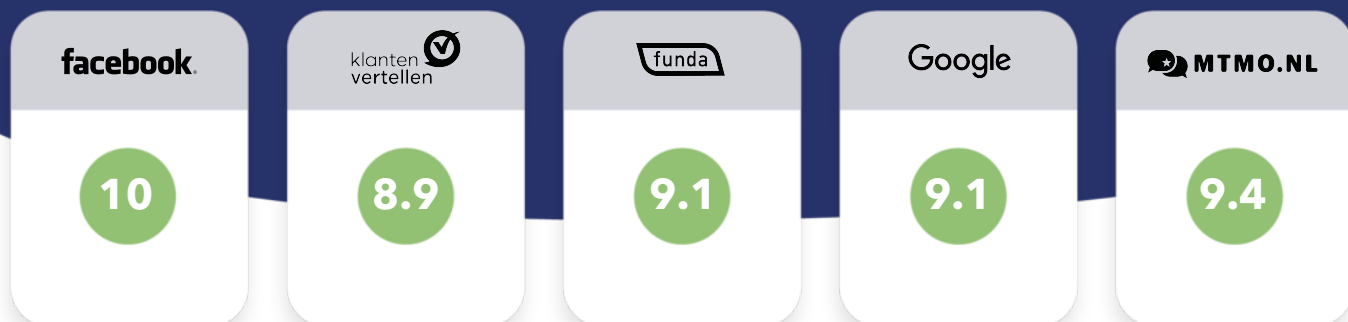

Scan de **QR code**
en bekijk de reviews **online!**



BON MAKELAARDIJ
Molenstraat 36
4761 CL Zevenbergen

0168-335855
info@bonmakelaardij.nl
www.bonmakelaardij.nl

Openingstijden:
Maandag T/M Vrijdag:
09:00 / 17:30

