



# SPROOKJESHOF 12

## FIJNAART

VRAAGPRIJS € 275.000 K.K.



# OMSCHRIJVING

Op uitstekende locatie, in ruim opgezette woonwijk aan een doodlopend woonef met veel groen gelegen, ruime tussenwoning met aangebouwde keuken, stenen berging, voortuin en een achtertuin, welke aan achterzijde grenst aan een groenvoorziening. De woning is gebouwd begin jaren zeventig en gelegen op een perceel van 152m<sup>2</sup>. De woning is op de begane grond voorzien van een hal met trapopgang, een toilet en een ruime woonkamer met aangebouwde keuken. De eerste verdieping heeft drie slaapkamers en een nette badkamer. De tweede verdieping is voorzien van een overloop en een ruime vierde slaapkamer. Kortom: een heerlijke, ruime starterswoning, gelegen op een uitstekende, rustige locatie.

Indeling begane grond:  
Entree/hal met trapopgang naar de eerste verdieping en een betegeld toilet voorzien van fonteintje. De hal geeft toegang tot de L-vormige woonkamer, welke is voorzien van een vaste kast en een nette laminaatvloer. De woonkamer geeft toegang tot de aangebouwde keuken. De keuken biedt toegang tot de achtertuin en is voorzien van een plavuizen vloer en een keukeninrichting in hoekopstelling met inbouw: vaatwasser, vijf pits gasfornuis met grote oven een grote (Amerikaanse koelkast).



Met hoeveel zorg ook samengesteld er kunnen onvolledigheden voorkomen in de informatie en de afbeeldingen en het kan derhalve niet als een aanbod worden gezien. Er kunnen geen rechten aan worden ontleend en de opgegeven afmetingen, oppervlakte- en inhoudsmaten zijn dan ook indicatief.

Wij maken gebruik van een NVM model koopovereenkomst. In het kader van zekerheidstelling wordt er standaard een bankgarantie/waarborgsom van 10% opgenomen in de koopovereenkomst.

#### Indeling eerste verdieping:

Overloop met trapopgang en toegang tot drie slaapkamers en de badkamer. Twee slaapkamers zijn gelegen aan de achterzijde en een slaapkamer is gelegen aan de voorzijde. De badkamer is gelegen aan de voorzijde, is geheel betegelde en is voorzien van een inloopdouche, toilet en wastafel op meubel.

#### Indeling tweede verdieping:

Overloop, opstelling cv combiketel (remeha 2023), aansluitingen ten behoeve van de wasapparatuur, daktuimelraam en toegang tot de ruime vierde slaapkamer met daktuimelraam. De verdieping is voorzien van een nette laminaatvloer.



# KENMERKEN



## WOONOPPERVLAKTE

119 m<sup>2</sup>

## PERCEELOPPERVLAKTE

152 m<sup>2</sup>

## BOUWJAAR

1972

## AANTAL KAMERS

5

## AANTAL SLAAPKAMERS

4

## LIGGING

in woonwijk

## TYPE WONING

tussenwoning

## ISOLATIE

dubbel glas

## ENERGIELABEL

-

## EXTERNE BERGRUIMTE

9 m<sup>2</sup>




## ONDERHOUD BINNEN

goed

## ONDERHOUD BUITEN

goed

# LOCATIE OP DE KAART

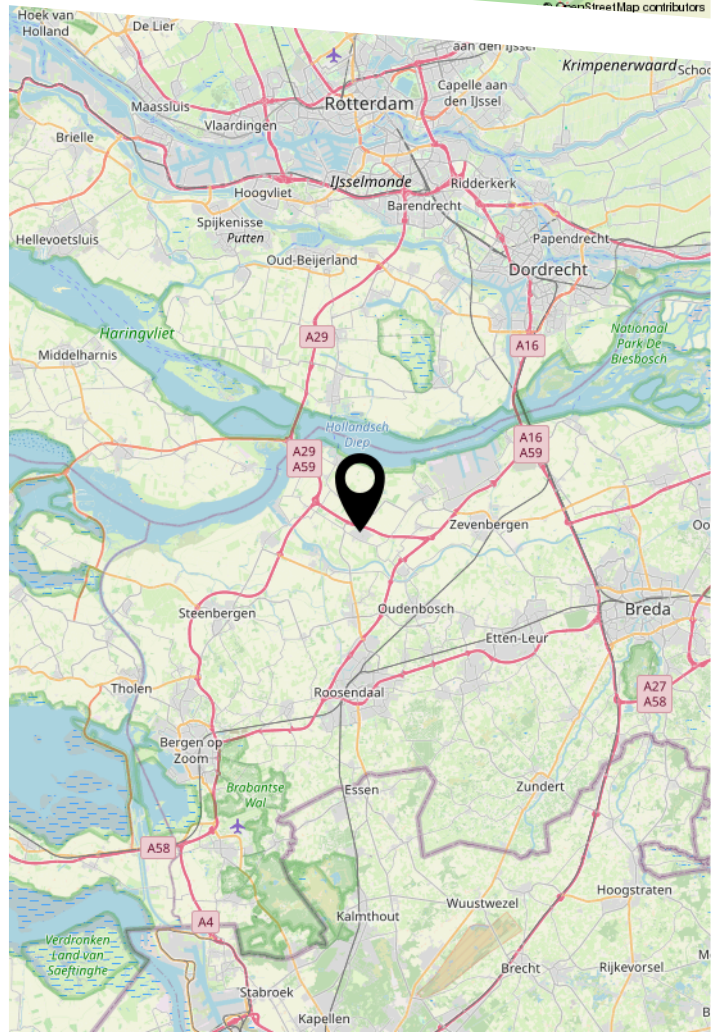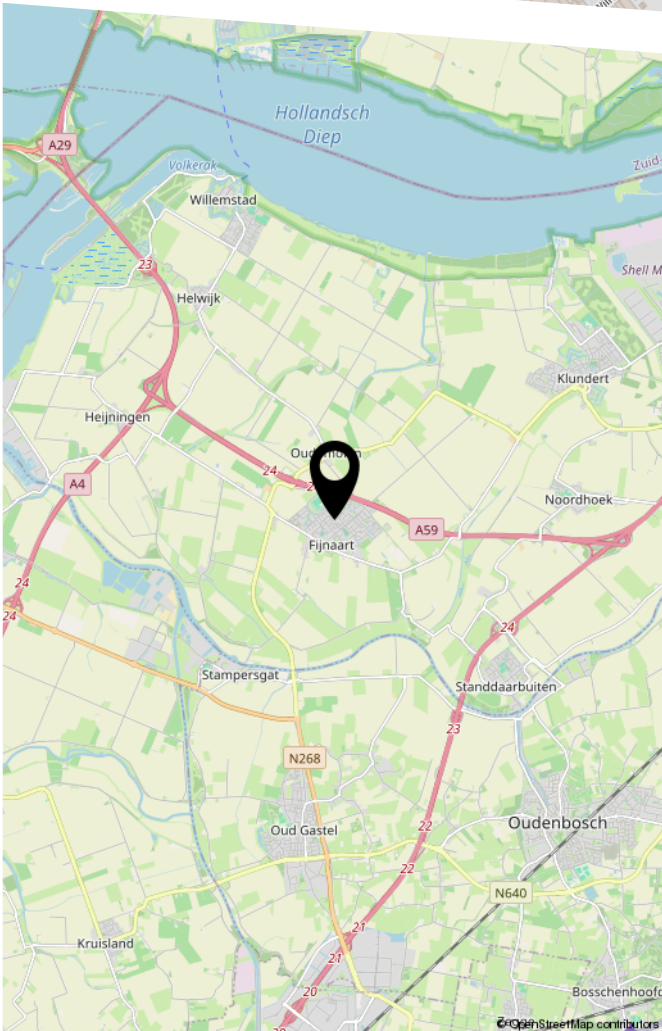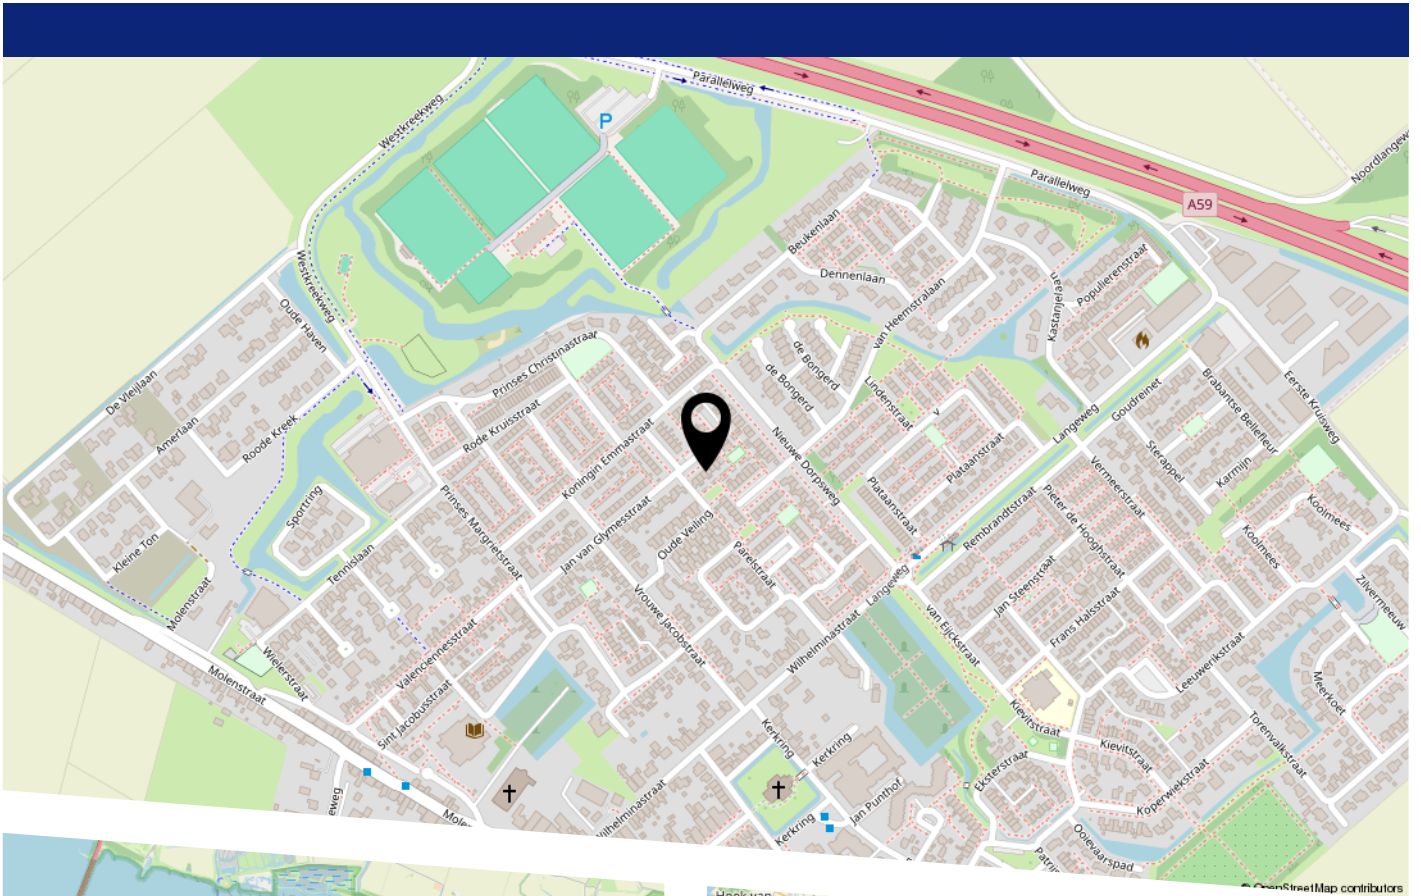












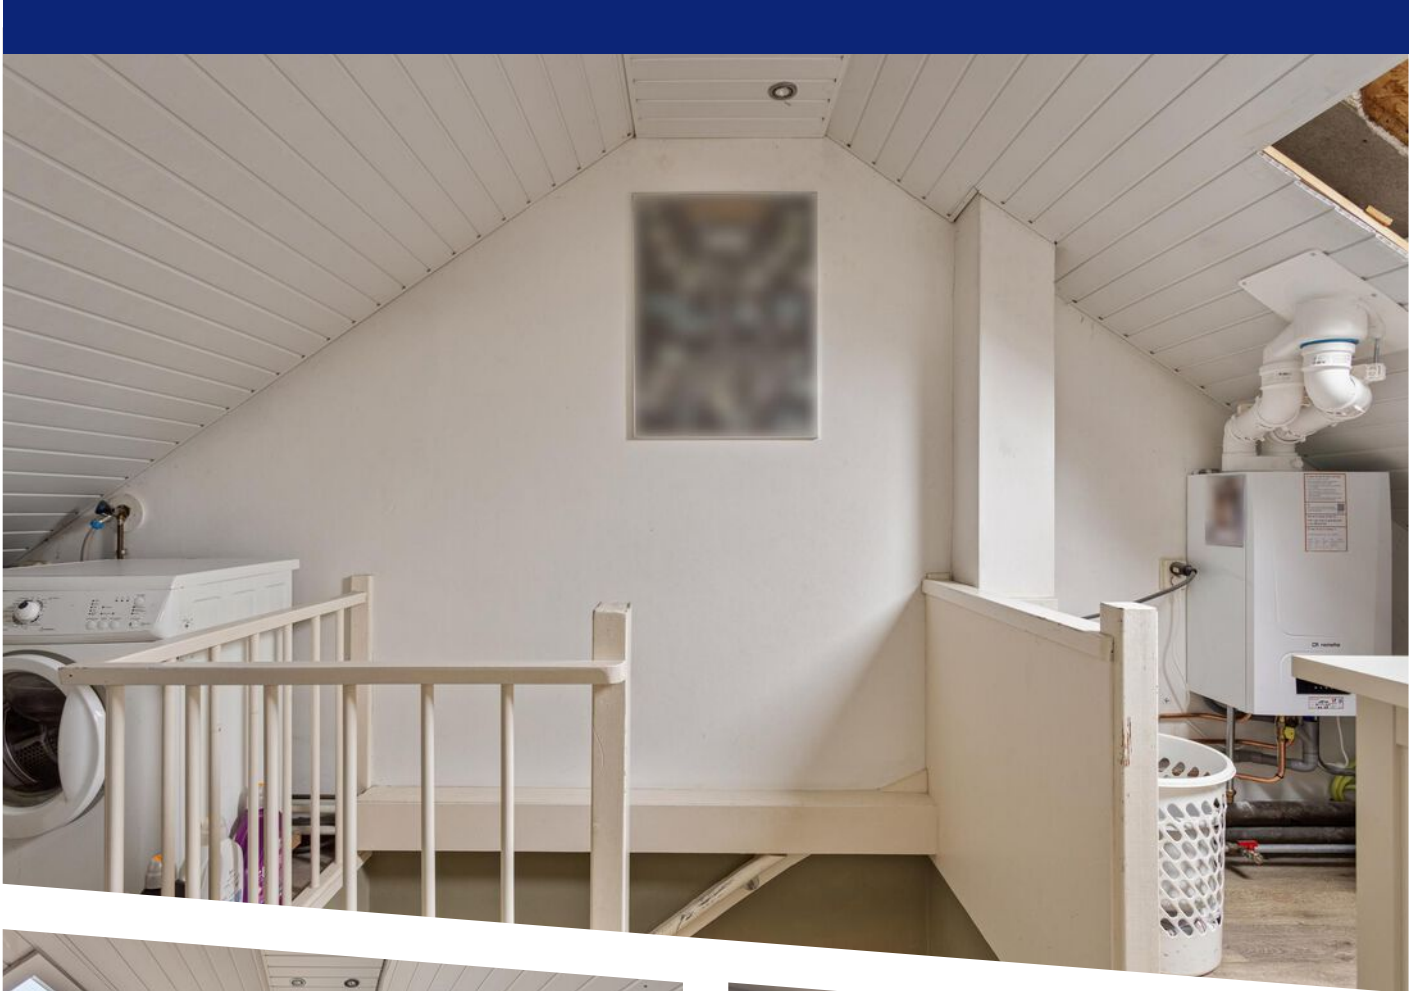



# WONEN IN FIJNAART



Fijnaart, ook wel de Fendert genoemd, is een centraal gelegen dorp nabij de snelweg A59 met aansluiting op de A29 richting Rotterdam en de A4 richting Antwerpen. Het dorp telt ca. 4800 inwoners. Fijnaart is een dorp vol gezelligheid. Ieder jaar viert iedereen feest in een grote tent tijdens de Fendertse feestweek.

De Voorstraat is gelegen in het centrum. Hier zijn de bakker, de kapper, de drogist, de bloemenwinkel en de apotheek gevestigd. De supermarkt ligt iets verder op in het dorp. De hervormde kerk is een in traditionalistische stijl ontworpen bouwwerk uit 1877. De kerk bevindt zich aan Kerkring 1. Sportcentrum de Parel en Zwembad de Oester bieden diverse mogelijkheden voor sporten. Ook is er voetbalvereniging en een gezellige tennisvereniging in het dorp aanwezig. Tevens kun je ook in de sportschool terecht voor je wekelijkse work out. Daarnaast heeft Fijnaart ook diverse basisscholen.






Aan de plattegronden kunnen geen rechten worden ontleend  
 © Zibber www.zibber.nl

# PLATTEGROND




Aan de plattegronden kunnen geen rechten worden ontleend  
 © Zibber [www.zibber.nl](http://www.zibber.nl)

# PLATTEGROND

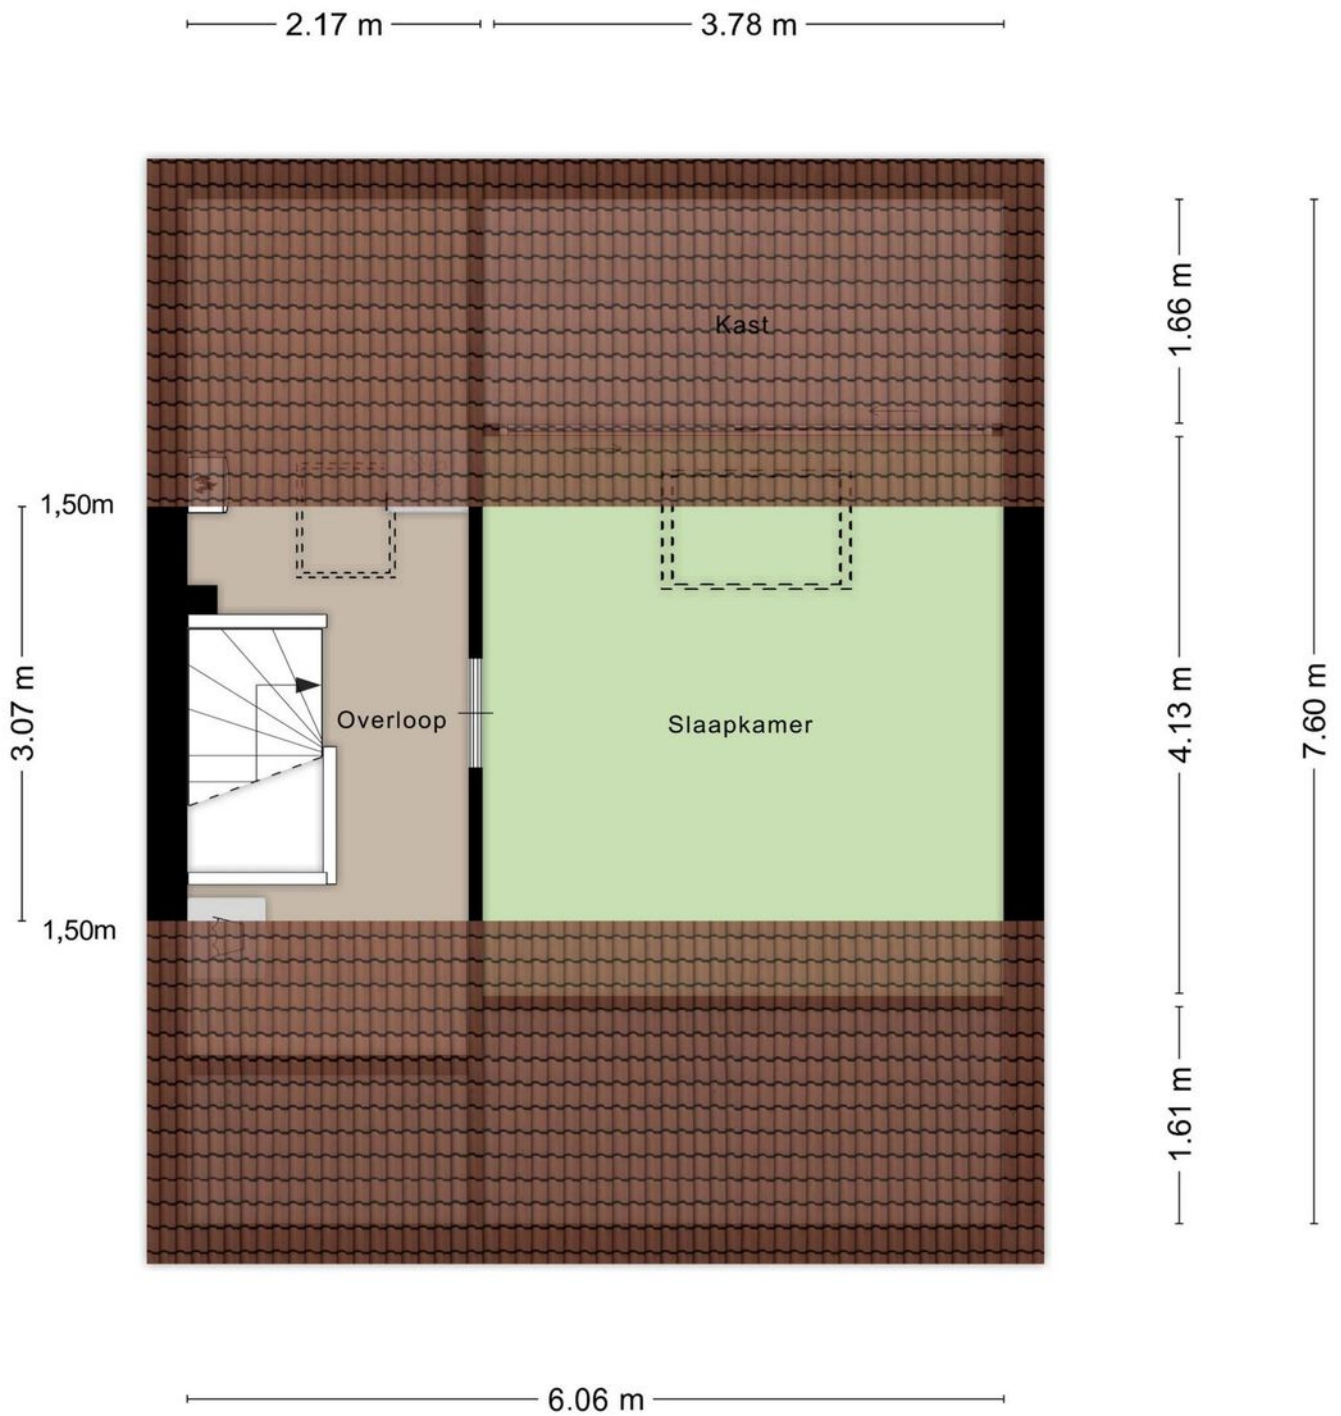

Aan de plattegronden kunnen geen rechten worden ontleend  
 © Zibber [www.zibber.nl](http://www.zibber.nl)

# PLATTEGROND

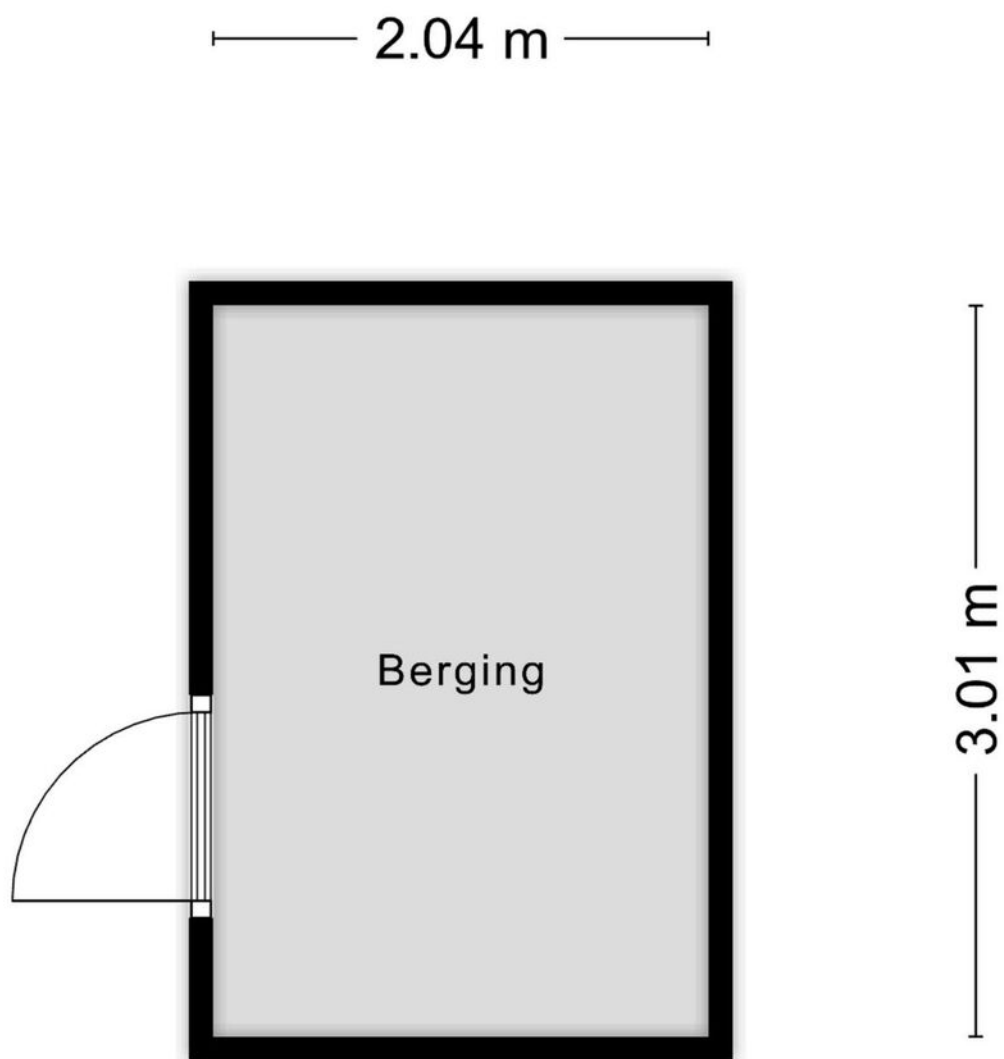


Aan de plattegronden kunnen geen rechten worden ontleend  
© Zibber [www.zibber.nl](http://www.zibber.nl)

PLATTEGROND




— 1.55 m —

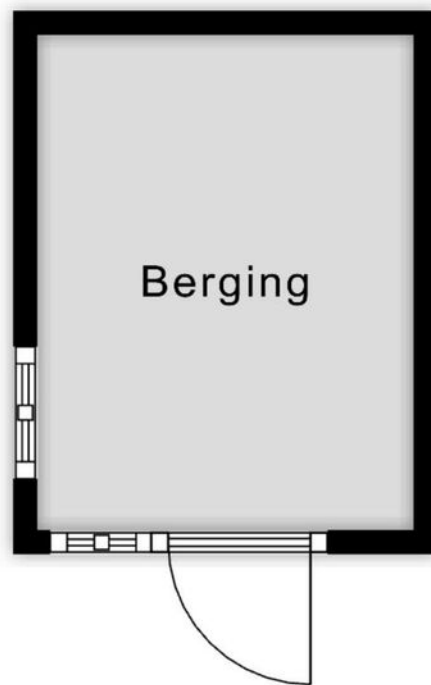


— 2.04 m —

Aan de plattegronden kunnen geen rechten worden ontleend  
© Zibber [www.zibber.nl](http://www.zibber.nl)

PLATTEGROND

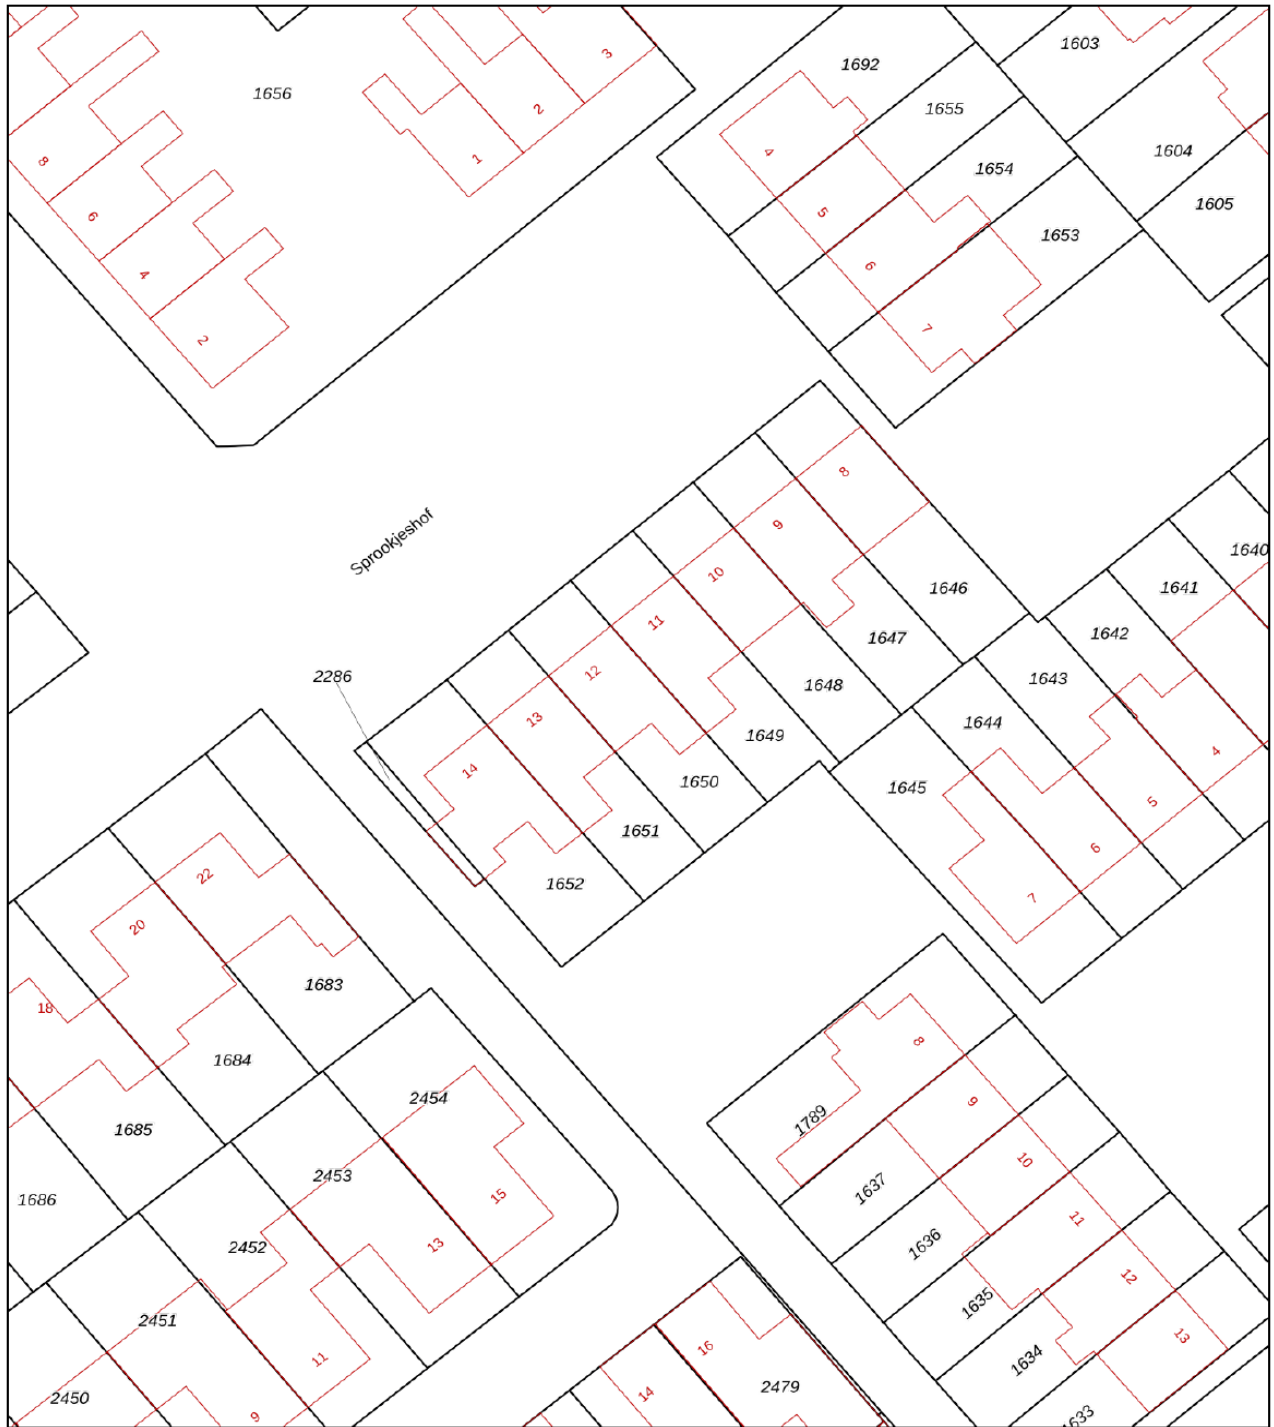

<p>12345 25</p> <p>Deze kaart is noordgericht</p> <p>Perceelnummer</p> <p>Huisnummer</p> <p>Vastgestelde kadastrale grens</p> <p>Voorlopige kadastrale grens</p> <p>Administratieve kadastrale grens</p> <p>Bebouwing</p>	<p>Schaal 1: 500</p> <p>Kadastrale gemeente Fijnaart</p> <p>Sectie D</p> <p>Perceel 1650</p>	<p><b>kadaster</b></p> 
---	--	--

Voor een eensluitend uittreksel, geleverd op 18 maart 2024  
De bewaarder van het kadaster en de openbare registers

Aan dit uittreksel kunnen geen betrouwbare maten worden ontleend.  
De Dienst voor het kadaster en de openbare registers behoudt zich de intellectuele eigendomsrechten voor, waaronder het auteursrecht en het databankenrecht.

# KADASTRALE KAART

# LIJST VAN ZAKEN

	Blijft achter	Gaat mee	Ter overname
Woning - Interieur			
Designradiator(en)	X		
Radiatorafwerking	X		
Verlichting, te weten			
- inbouwspots/dimmers	X		
- opbouwspots/armaturen/lampen/dimmers		X	
- losse (hang)lampen		X	
Raamdecoratie/zonwering binnen, te weten			
- gordijnrails	X		
- gordijnen		X	
- overgordijnen		X	
- vitrages		X	
- rolgordijnen	X		
- jaloezieën	X		
- (losse) horren/rolhorren	X		
- Plisse gordijnen	X		
- (foto)lijst houders / opzetlatten slaapkamer voorkant 1e verdieping	X		
Vloerdecoratie, te weten			
- vloerbedekking	X		
- laminaat	X		
- plavuizen	X		
- planken in voorraadkast ( onder de trap )	X		
-	X		
Overig, te weten			
- spiegelwanden	X		
Woning - Keuken			
Keukenblok (met bovenkasten)	X		
Keuken (inbouw)apparatuur, te weten			
- (gas)fornuis	X		
- afzuigkap	X		
- oven	X		
- koelkast	X		
- vriezer	X		
- vaatwasser	X		
Keukenaccessoires, te weten			
- opzetplanken op kozijn in keuken	X		
Woning - Sanitair/sauna			
Toilet met de volgende toebehoren			
- toilet	X		
- toiletrolhouder	X		
- fontein	X		

# LIJST VAN ZAKEN

	Blijft achter	Gaat mee	Ter overname
- 2 opzetplanken	X		
Badkamer met de volgende toebehoren			
- douche (cabine/scherm)	X		
- wastafel	X		
- wastafelmeubel	X		
- planchet	X		
- toilet	X		
- toilethouder	X		
- toiletborstel(houder)	X		
- vouwdeur entree douche	X		
Woning - Exterieur/installaties/veiligheid/energiebesparing			
(Voordeur)bel	X		
Rookmelders	X		
(Klok)thermostaat	X		
Screens	X		
Rolluiken	X		
Warmwatervoorziening, te weten			
- CV-installatie	X		
Tuin - Inrichting			
Tuinaanleg/bestrating	X		
Beplanting	X		
tuingereedschap / planken in schuur / reserve tegels / dakpannen	X		
Tuin - Verlichting/installaties			
Buitenverlichting	X		
Tijd- of schemerschakelaar/bewegingsmelder	X		
Tuin - Bebouwing			
Tuinhuis/buitenberging	X		
Kasten/werkbank in tuinhuis/berging	X		
Tuin - Overig			
Overige tuin, te weten			
- (sier)hek	X		
- plantenbakken , straattegels ( reserve )	X		



## EVEN VOORSTELLEN

Ons team bestaat uit de makelaars Hans Bon, Leandra de Korver en Marijke Nelemans. Als commerciële binnendienst medewerkers zijn Esther Bon, Iris van Es en Inge van Poeijer uw vaste aanspreekpunt. Met dit uitgebreide team hebben wij ieder onze specialismen en een diversiteit aan kennis in huis. De belangrijkste speerpunten waar wij dagelijks met veel enthousiasme aan werken zijn: ontzorgen, aandacht, kundigheid en gastvrijheid. Hoe belangrijk is dit in de huidige vastgoedmarkt!

Sinds 1999 zijn wij met ons kantoor gestart in Zevenbergen met als werkgebied de gemeente Moerdijk, na enkele jaren uitgebreid met de gemeente Halderberge, Drimmelen en Etten-Leur. Vanaf de start zijn wij aangesloten bij de NVM.

De mensen in het team zijn gekwalificeerde makelaars/taxateurs en adviseurs die het een uitdaging vinden u zo goed mogelijk van dienst te zijn. U mag van ons professionaliteit, deskundigheid, daadkracht en enthousiasme verwachten. We zijn gespecialiseerd in zowel bestaande bouw als nieuwbouw.

Wij hebben een groot en divers woningaanbod. Van alle woningen is uitgebreide informatie aanwezig en te downloaden via het aanbod op onze site. Bent u op zoek naar een andere woning, wij houden u via de email kosteloos op de hoogte van het woningaanbod. Heeft u uw toekomstige woning bij een andere makelaar in de verkoop zien staan, wij zijn u graag van dienst met een aankoopadvies of uitgebreide aankoopbegeleiding.

# TAXATIE EN AANKOOP

## Taxaties NWWI

Wilt u een hypotheek aanvragen voor uw nieuwe woning? Dan wilt u natuurlijk dat dit zo eenvoudig en snel mogelijk verloopt. Het taxeren van onroerend goed is specialistenwerk en die specialisten hebben wij in huis. Doordat onze taxatierapporten voldoen aan alle hoge kwaliteitseisen van het NWWI kunnen deze gebruikt worden bij iedere geldverstrekker. Het taxatierapport wordt opgesteld volgens het laatste model woningfinanciering, vastgesteld door het Centraal Hypothecair Fonds (CHF) in samenwerking met de brancheverenigingen Nederlandse Vereniging van Makelaars o.g. en vastgoeddeskundigen (NVM), Landelijke Makelaars Vereniging (LMV) en de Nederlandse vereniging van Register Vastgoed Taxateurs (RVT). Voor de meeste geldverstrekkers zijn de kwaliteitseisen van het Nederlands Woning Waarde Instituut (NWWI) een minimale maatstaf voor het vrijgeven van uw hypotheek.

Dankzij deze eisen worden taxatierapporten van woningen van aangesloten taxateurs altijd volgens bepaalde richtlijnen opgesteld die de geldverstrekkers een vorm van zekerheid bieden. Geldverstrekkers, intermediairs en consumenten krijgen zo heldere, objectieve en betrouwbare woningtaxaties die inzicht geven in de wijze waarop de getaxeerde waarde tot stand is gekomen.

Wilt u zeker weten dat uw taxatie volgens de juiste richtlijnen wordt uitgevoerd? Neem dan contact met ons op om vrijblijvend de mogelijkheden te bespreken!


## Aankoopmakelaar

BON Makelaardij, de aankoopmakelaar van uw droomwoning! Een huis kopen is een spannend proces dat u niet dagelijks meemaakt. Niet zo gek dat u niet stilstaat bij bepaalde, belangrijke zaken. Om uw kansen op de woningmarkt te vergroten is een ervaren makelaar inschakelen eigenlijk een echte must. Deze kan u een goed en onderbouwd advies geven over het droomhuis wat u op het oog hebt en u behoeden voor het maken van eventuele miskopen. Gelukkig hebben wij alle kennis in huis om u tijdens de aankoop te ondersteunen! Voor € 225,- incl. BTW gaan wij de woning die u op het oog heeft met u bezichtigen. U krijgt na deze bezichtiging een advies van ons over een reële koopsom. U beslist daarna of u ons voor de complete aankoopbegeleiding inschakelt. Twijfelt u of een aankoopmakelaar inschakelen echt nodig is? Dit zijn een aantal voordelen van een aankoopmakelaar op een rij!

- U bent verzekerd van professionele ondersteuning bij het hele aankoopproces.
- U heeft een deskundige sparringpartner die de situatie van buitenaf kan inschatten en overzien.
- U heeft eerstehands informatie over wijken, huizen en voorzieningen.
- U maakt gebruik van de onderzoeksplicht die u als koper heeft.
- U voorkomt een aankoop die teveel is beïnvloed door uw emotie.

voor volledige aankoopbegeleiding bedraagt € 1995 incl. BTW. Dit is inclusief de kosten voor het aankoopadvies (€225,-) en inclusief 2 bezichtigingen.

Wilt u een keer met onze aankoopmakelaars overleggen? Neem vrijblijvend contact met ons op!

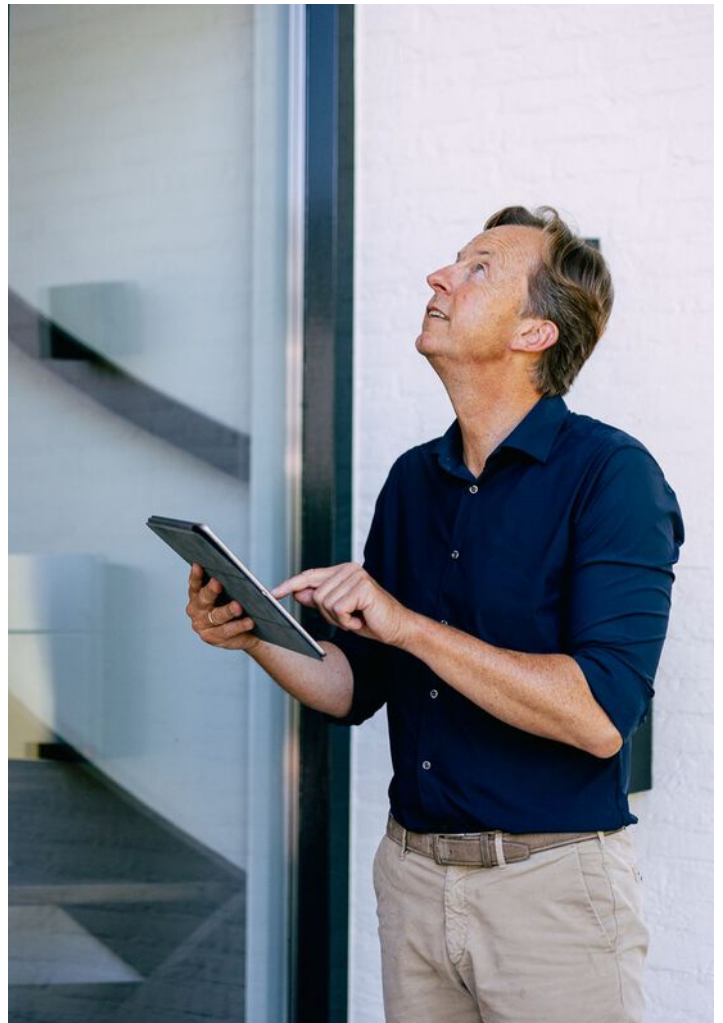

# Méér dan alleen verhuizingen!



Verhuizingen



Eigen opslag



Verhuur/verkoop  
van verhuis-  
materiaal



Schilderen, raam- en  
vloerbekleding en  
andere klussen

## Wist u dat...

we nog vele andere diensten aanbieden. Wilt u dat we de gordijnen alvast ophangen, de vloeren leggen of het schilderwerk verzorgen? Niets is ons te gek. Samen met uw vaste verhuisbegeleider bespreekt u al uw wensen door. Vervolgens heeft u daar geen omkijken meer naar.



Onze 7 dagen service is voornamelijk bedoeld voor klanten die naar een zorginstelling verhuizen. U krijgt te horen dat u een woning toegewezen krijgt en dat u er snel in moet. Wanneer u de sleutel krijgt heeft u 7 dagen de tijd om de woning te betrekken.

Misschien moet er een nieuwe vloer in of wilt u nieuwe vitrage en gordijnen. Wij kunnen alles in 7 dagen realiseren inclusief uw verhuizing. Vraag naar onze voorwaarden.

# Praxis



Jij bedenkt het.  
Onze vakman  
maakt het!

Montagedienst Praxis  
Zevenbergen

## WIJ HELPEN JE GRAAG BIJ DE VOLGENDE KLUSSEN

- Laminaatvloer leggen
- Raamdecoratie ophangen
- Kasten plaatsen
- Deuren afhangen
- Volledige badkamer montage
- Tuinschuttingen plaatsen
- Buitenzonwering plaatsen
- Horren monteren
- Traprenovatie monteren
- Split airco monteren
- Split airco vullen
- Gevel bekleding monteren
- *En nog veel meer.....*

Start je klus. Bel **06-11250019**

## JE VAKMAN VOORDELEN



### ÉÉN AANSPREEKPUNT

Dus altijd op de hoogte van je wensen, de planning en alle afspraken.



### BEZORGSERVICE

Levering en montage op dezelfde dag!



### ZEKERHEID

Maak gebruik van onze opmeetservice. Zo bestel je het juiste product en weet je meteen vooraf de prijs voor montage.



### HELDERE PRUZEN

Met onze transparante offerte weet je direct waar je aan toe bent en zijn er geen verrassingen achteraf.



### FULL SERVICE

We denken mee met je wensen, demonteren, monteren en leveren schoon op.

Montagedienst Praxis Zevenbergen  
Touwslagerij 22, 4762 AT Zevenbergen  
montagepraxiszevenbergen@outlook.com

Voor de  
Makers **Praxis**






Totaal **385 beoordelingen**

**9.3**



## Betrouwbare reviews op

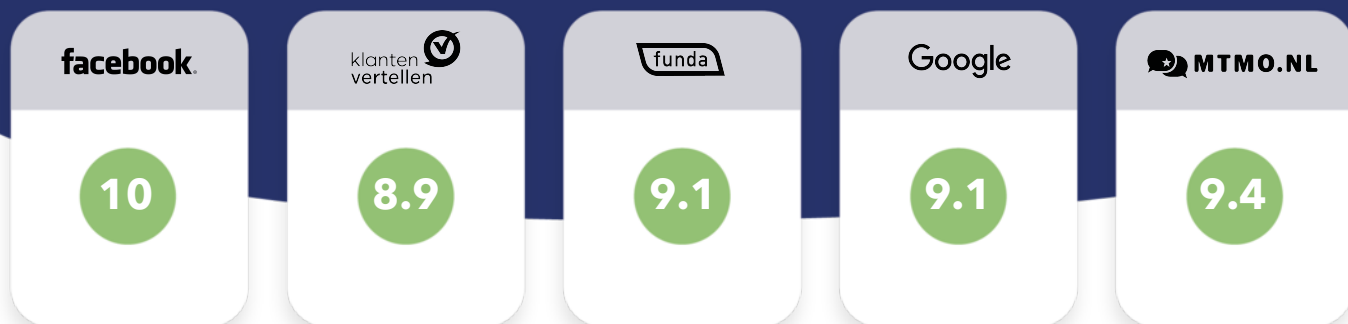

Scan de **QR code**  
en bekijk de reviews **online!**



BON MAKELAARDIJ  
Molenstraat 36  
4761 CL Zevenbergen

0168-335855  
info@bonmakelaardij.nl  
www.bonmakelaardij.nl

Openingstijden:  
Maandag T/M Vrijdag:  
09:00 / 17:30

